


«Қазақстан Республикасы
Төтенше жағдайлар министрлігі
Түркістан облысының
Төтенше жағдайлар департаменті Келес
ауданының Төтенше жағдайлар бөлімі»
республикалық мемлекеттік мекемесі

160905, Абай ауылы, Т. Рыскулов көшесі, 8 құрылыс,
Тел: 8(72-532) 3-03-03, e-mail: ochs.keles.turk@emer.kz,
РММ коды 2010361, БИН 081140005468, БИК ККМФКЗ2А,
ЖСК КЗ92070101КСN0000000

Республиканское государственное учреждение
«Отдел по чрезвычайным ситуациям Келесского
района Департамента по чрезвычайным
ситуациям Туркестанской области
Министерства по чрезвычайным ситуациям
Республики Казахстан»

160905, село Абай, улица Т. Рыскулова, строение 8,
Тел: 8(72-532) 3-03-03, e-mail: ochs.keles.turk@emer.kz.,
код РТУ 2010361, БИН 081140005468, БИК ККМФКЗ2А,
ИИК КЗ92070101КСN0000000

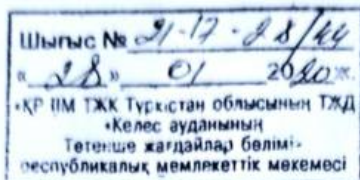

**«Айзере КЗ» бөбекжай
балабақшасы" ЖШС
менгерушісі
А.К.Утенбаеваға
ЖСН 771103402926**

Келес ауданының төтенше жағдайлар бөлімі Сіздің, өтінішіңіз бойынша Келес ауданы, Ақтөбе ауылдық округі, Қызыләскер елді мекені, Абай көшесі, №72 мекен-жайда орналасқан "Айзере КЗ" бөбекжай балабақшасы" жауапкершілігі шектеулі серіктестігінің ғимараттарына 2020 жылдың 28 қаңтар күні өрт-техникалық тексеріс жүргізілген, тексеріс қорытындысы бойынша ждғарыда көрсетілген нысанда өрт қауіпсіздік саласындағы нормативтік-құқықтық актілердің бұзушылықтары анықталмағаны туралы ақпараттандырамын. Нысанда өрт қауіпсіздігін нығайту мақсатында басшылықпен айтарлықтай жұмыс атқарылған, атап айтқанда: әкімшілік ғимарат өрт дабылқакқыш қондырғыларымен жабдықталған, тиістілік талаптарына сай жарамды бастапқы өрт сөндіру құралдарымен қамтамасыз етілген, графикалық және мәтіндік бөлігі бар адамдардың эвакуациялау жоспары ілінген, бұйрықпен өрт қауіпсіздігіне жауапты тұлға бекітілген және өрт қауіпсіздік ережелері туралы нұсқаулық әзірленген.

Сонымен қатар, балабақша қызметкерлерімен өрт қауіпсіздігі туралы нұсқамалар мен түсіндіру жұмыстары жүргізілді.


**Бөлім бастығының м.у.а.
азаматтық қорғау майоры**



Ғ.Қамбаров

орын: Уатбаев Ш.
тел: 87765956463

ТОПОГРАФИЧЕСКАЯ СЪЕМКА

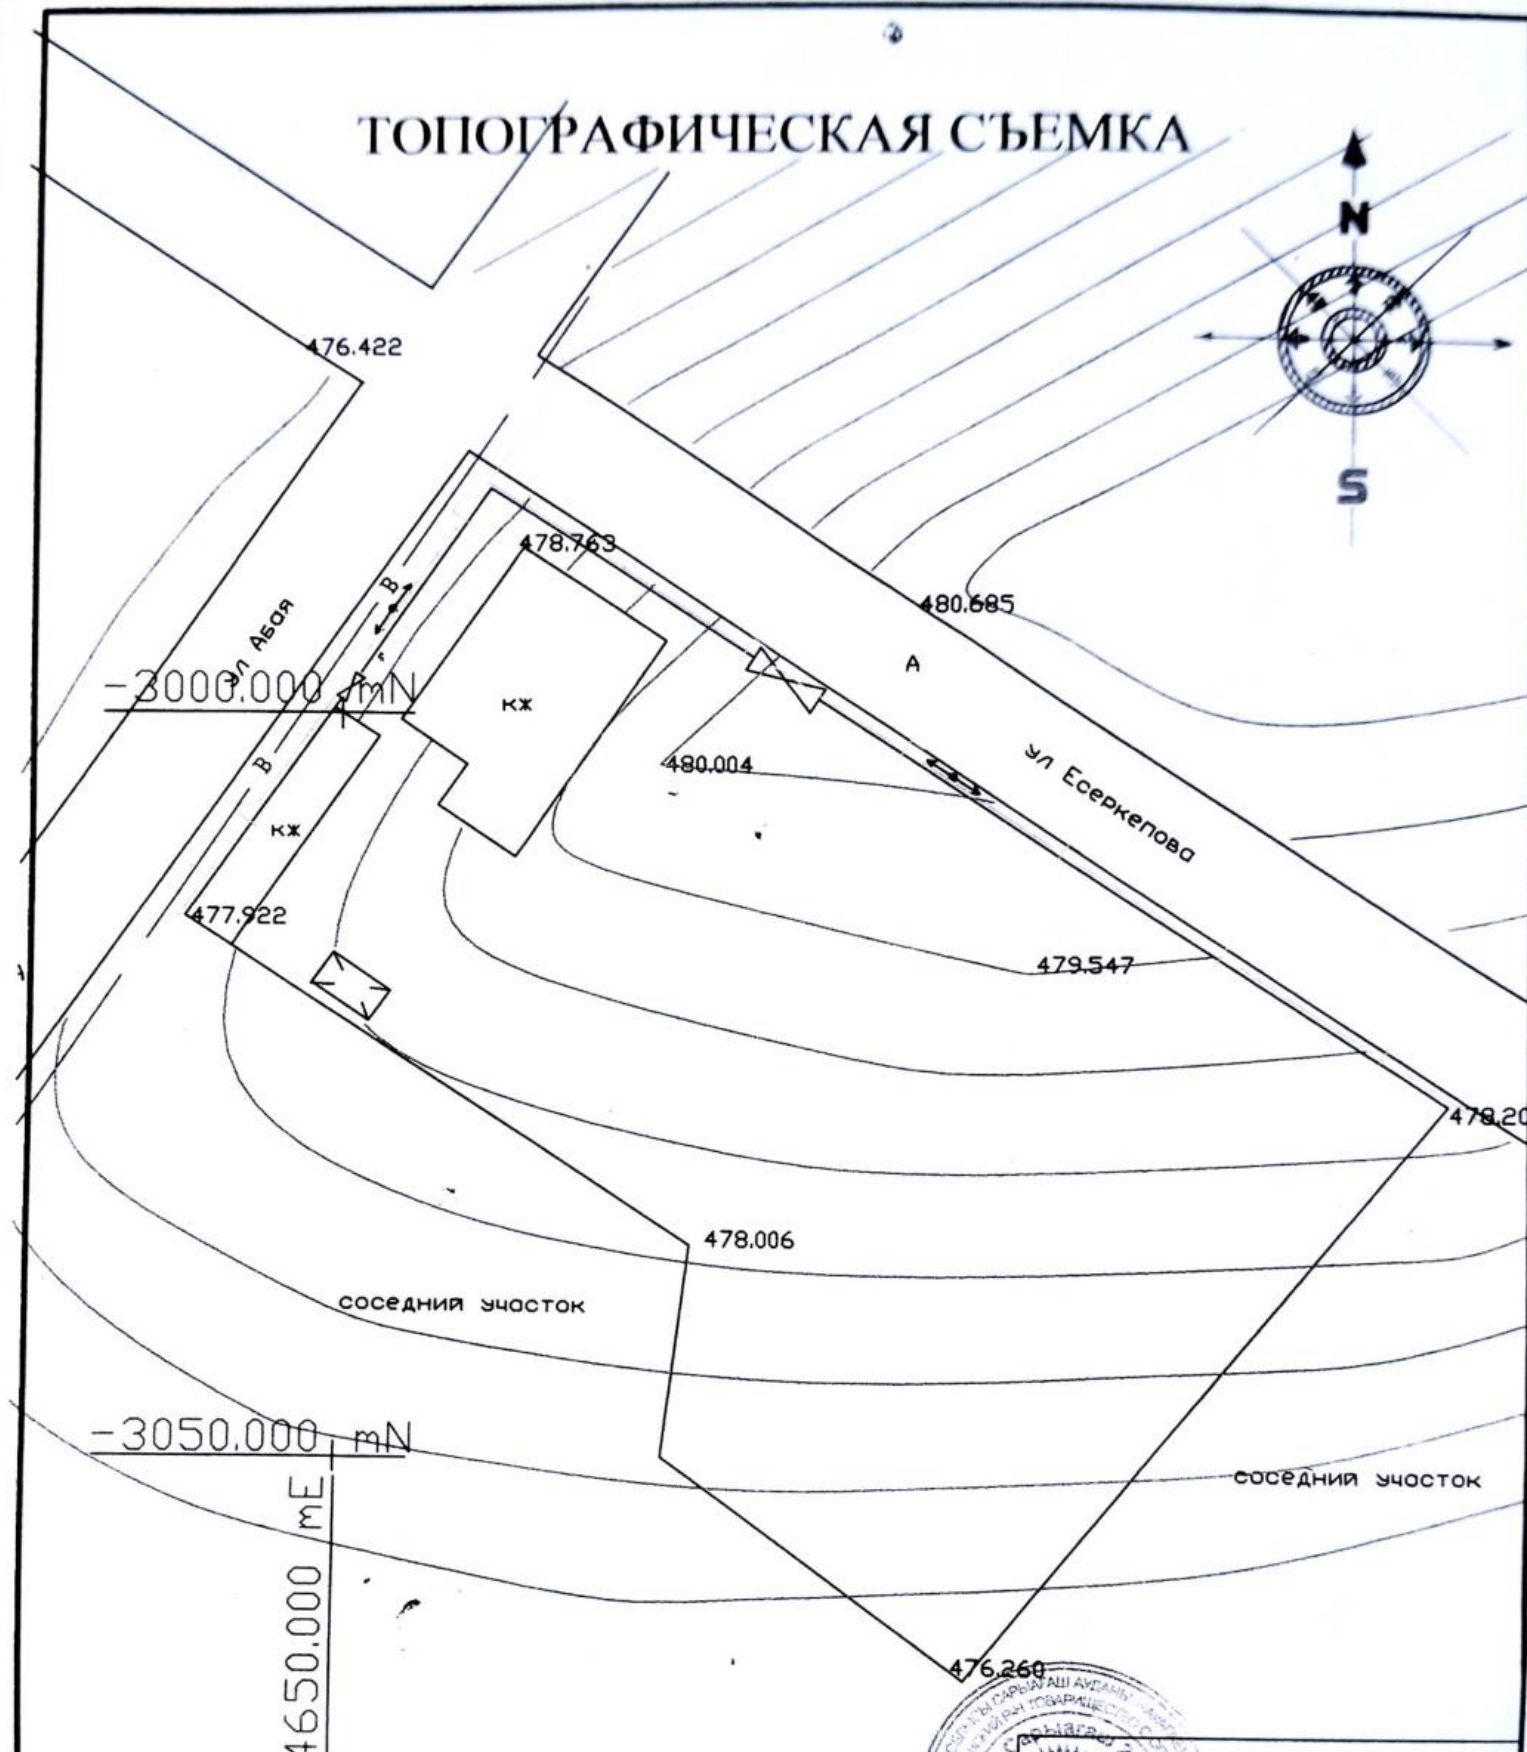

В 1 сантиметре 5 м
 Сплошные горизонталы проведены через 0.50 м
 Система высот : Условная
 Система координат : условная



ТОО "Проект Сарыагаш-2030"	
Заказчик	Утенбоева Айгул
Объект	Стр-во детского сада
Директор	Хусаинов Б
Геодезист	Машков А
Дата	масштаб 1:500